



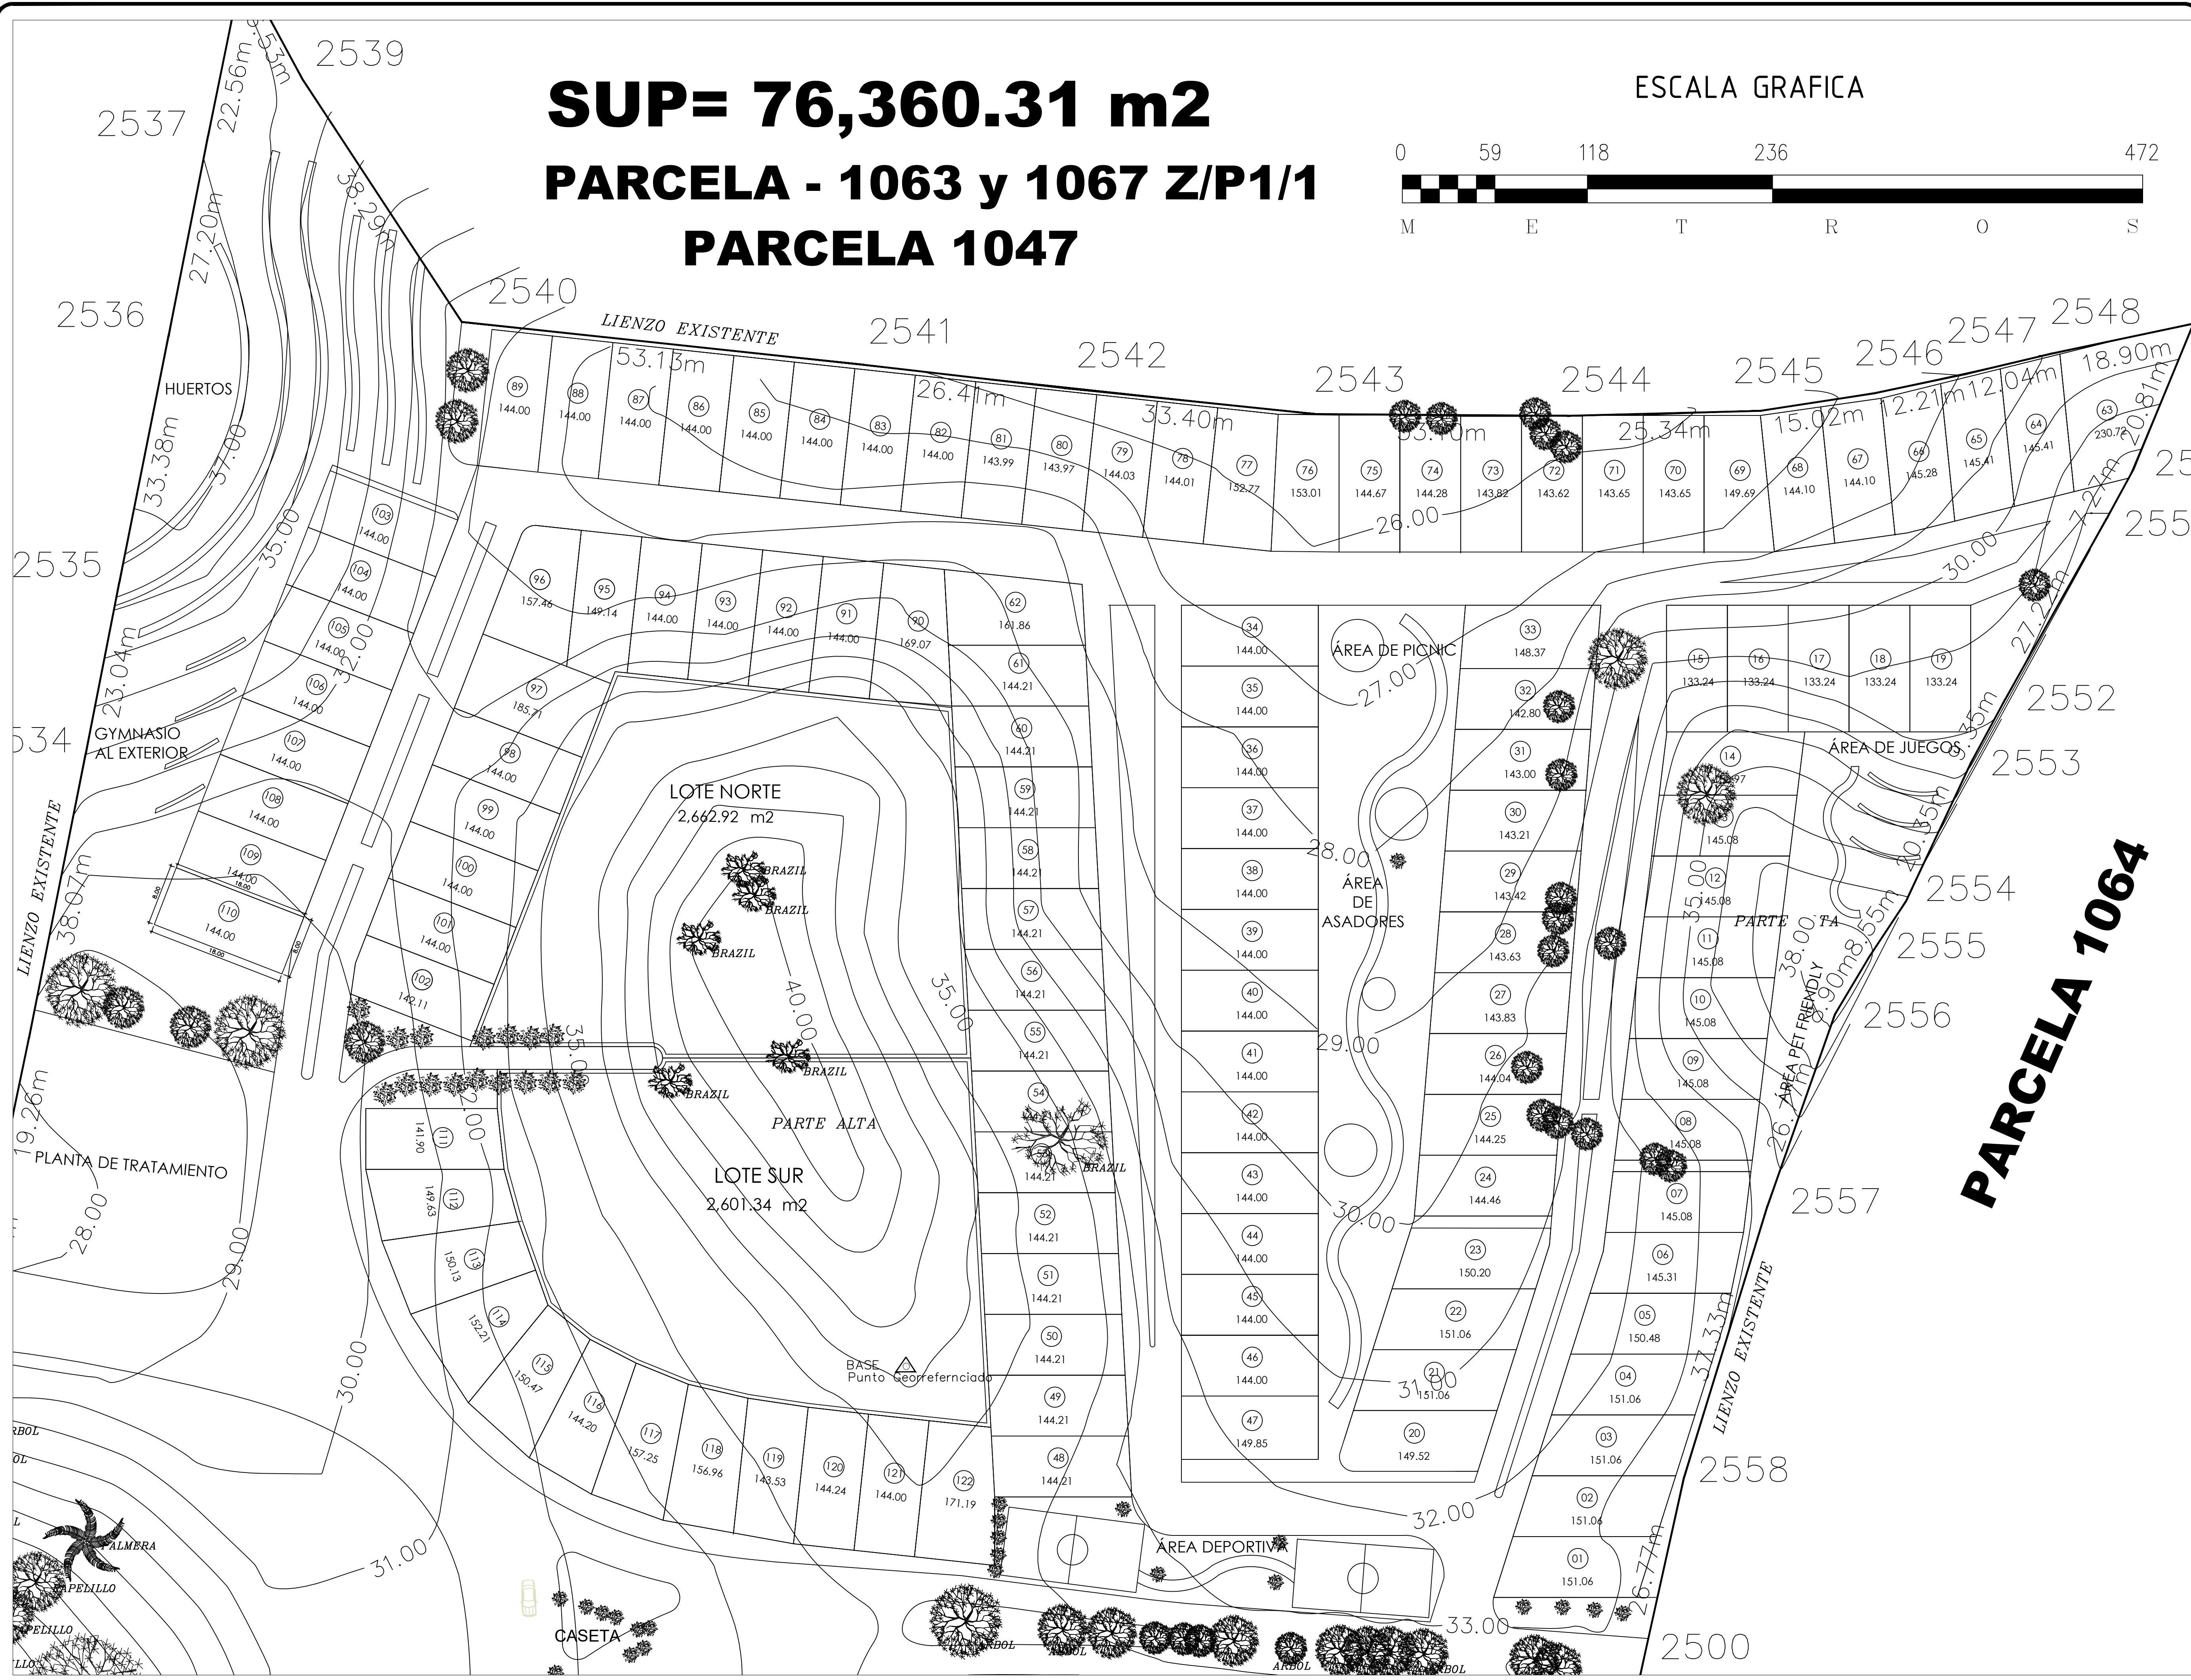


SUP= 76,360.31 m2
PARCELA - 1063 y 1067 Z/P1/1
PARCELA 1047

ESCALA GRAFICA

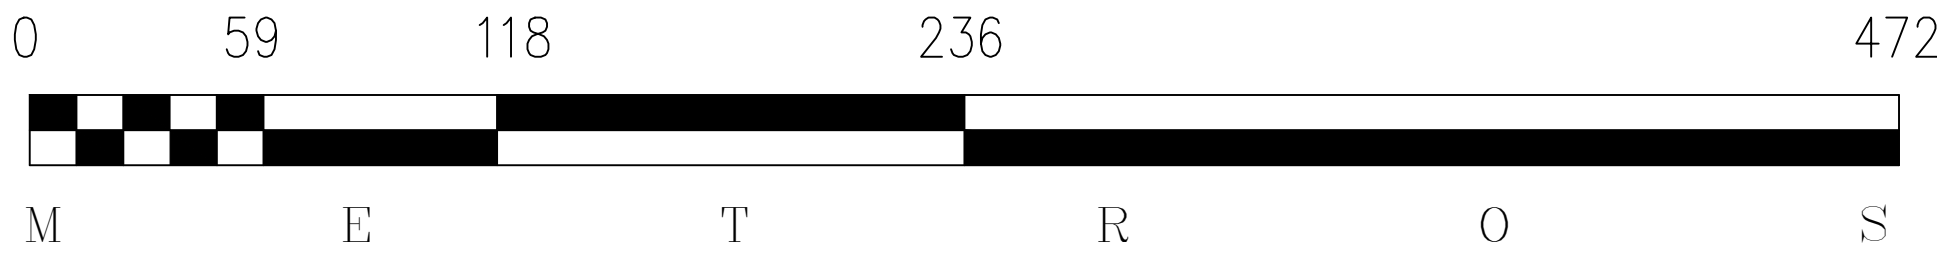

LOTIFICACION

PROYECTO: ZYANYA
ESTADO: NAYARIT, MEXICO
MUNICIPIO: BAHIA DE BANDERAS, NAYARIT
LOCALIDAD: PUNTA MITA

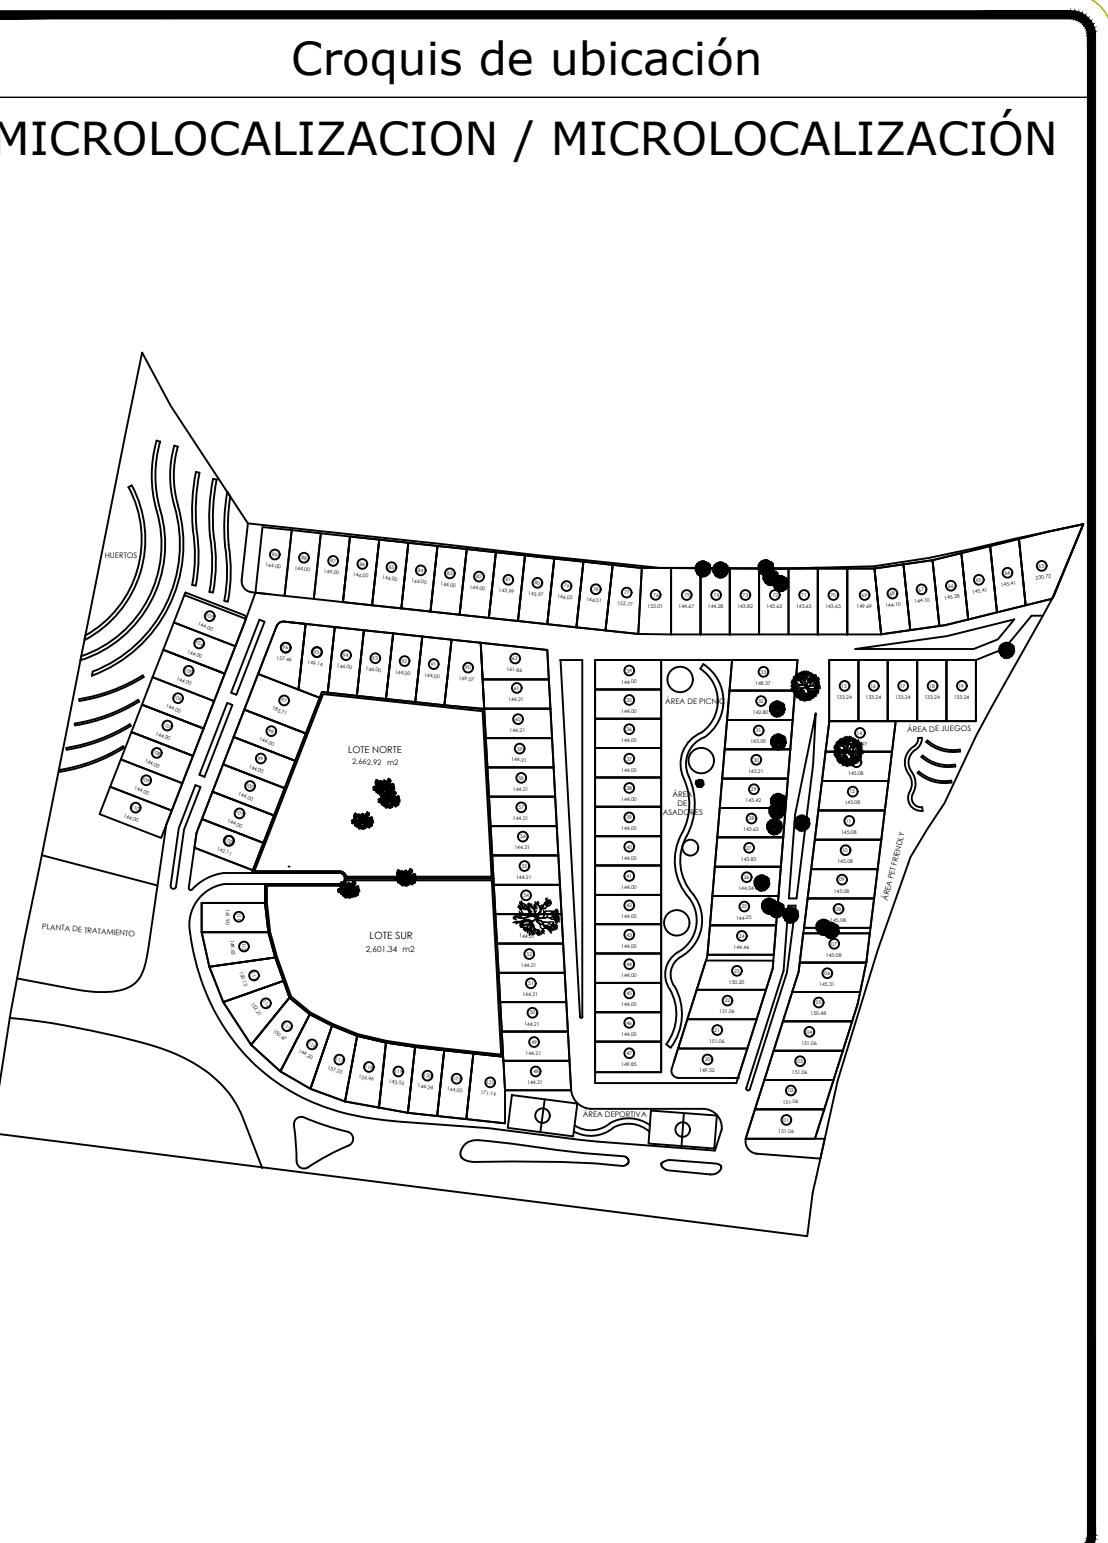

SIMBOLOGÍA	
VERTICES	— LIMITE DE POLIGONO
S= SUPERFICIE	
POLIGONO	
NO. LOTE	

Datos generales		
Título del plano	PLANO DE LOTIFICACIÓN	Clave plano PL-01
clave del plano	PL - 01	
SUPERFICIE DE TERRENO :	3-51-75.04 HA	
NÚMERO DE LOTES :	122 LOTES	
Escala	1/1000	0 1 2 3 4 5
Fecha	SEP/2024	ESCALA GRAFICA

Datos propietario	
Propietario	
Dirección particular	
DIBUJO	
VASICO.studio / Arquitectura & Sustentabilidad	
Arq. Denia Navarro	